



# PORTI DI CLAUDIO E DI TRAIANO

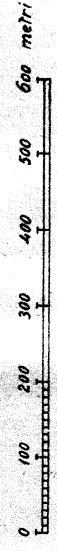

PIANTA D'INSIEME RICOSTRUITA DA  
ITALO GISMONDI.  
ANNO 1934 - E.F. XII

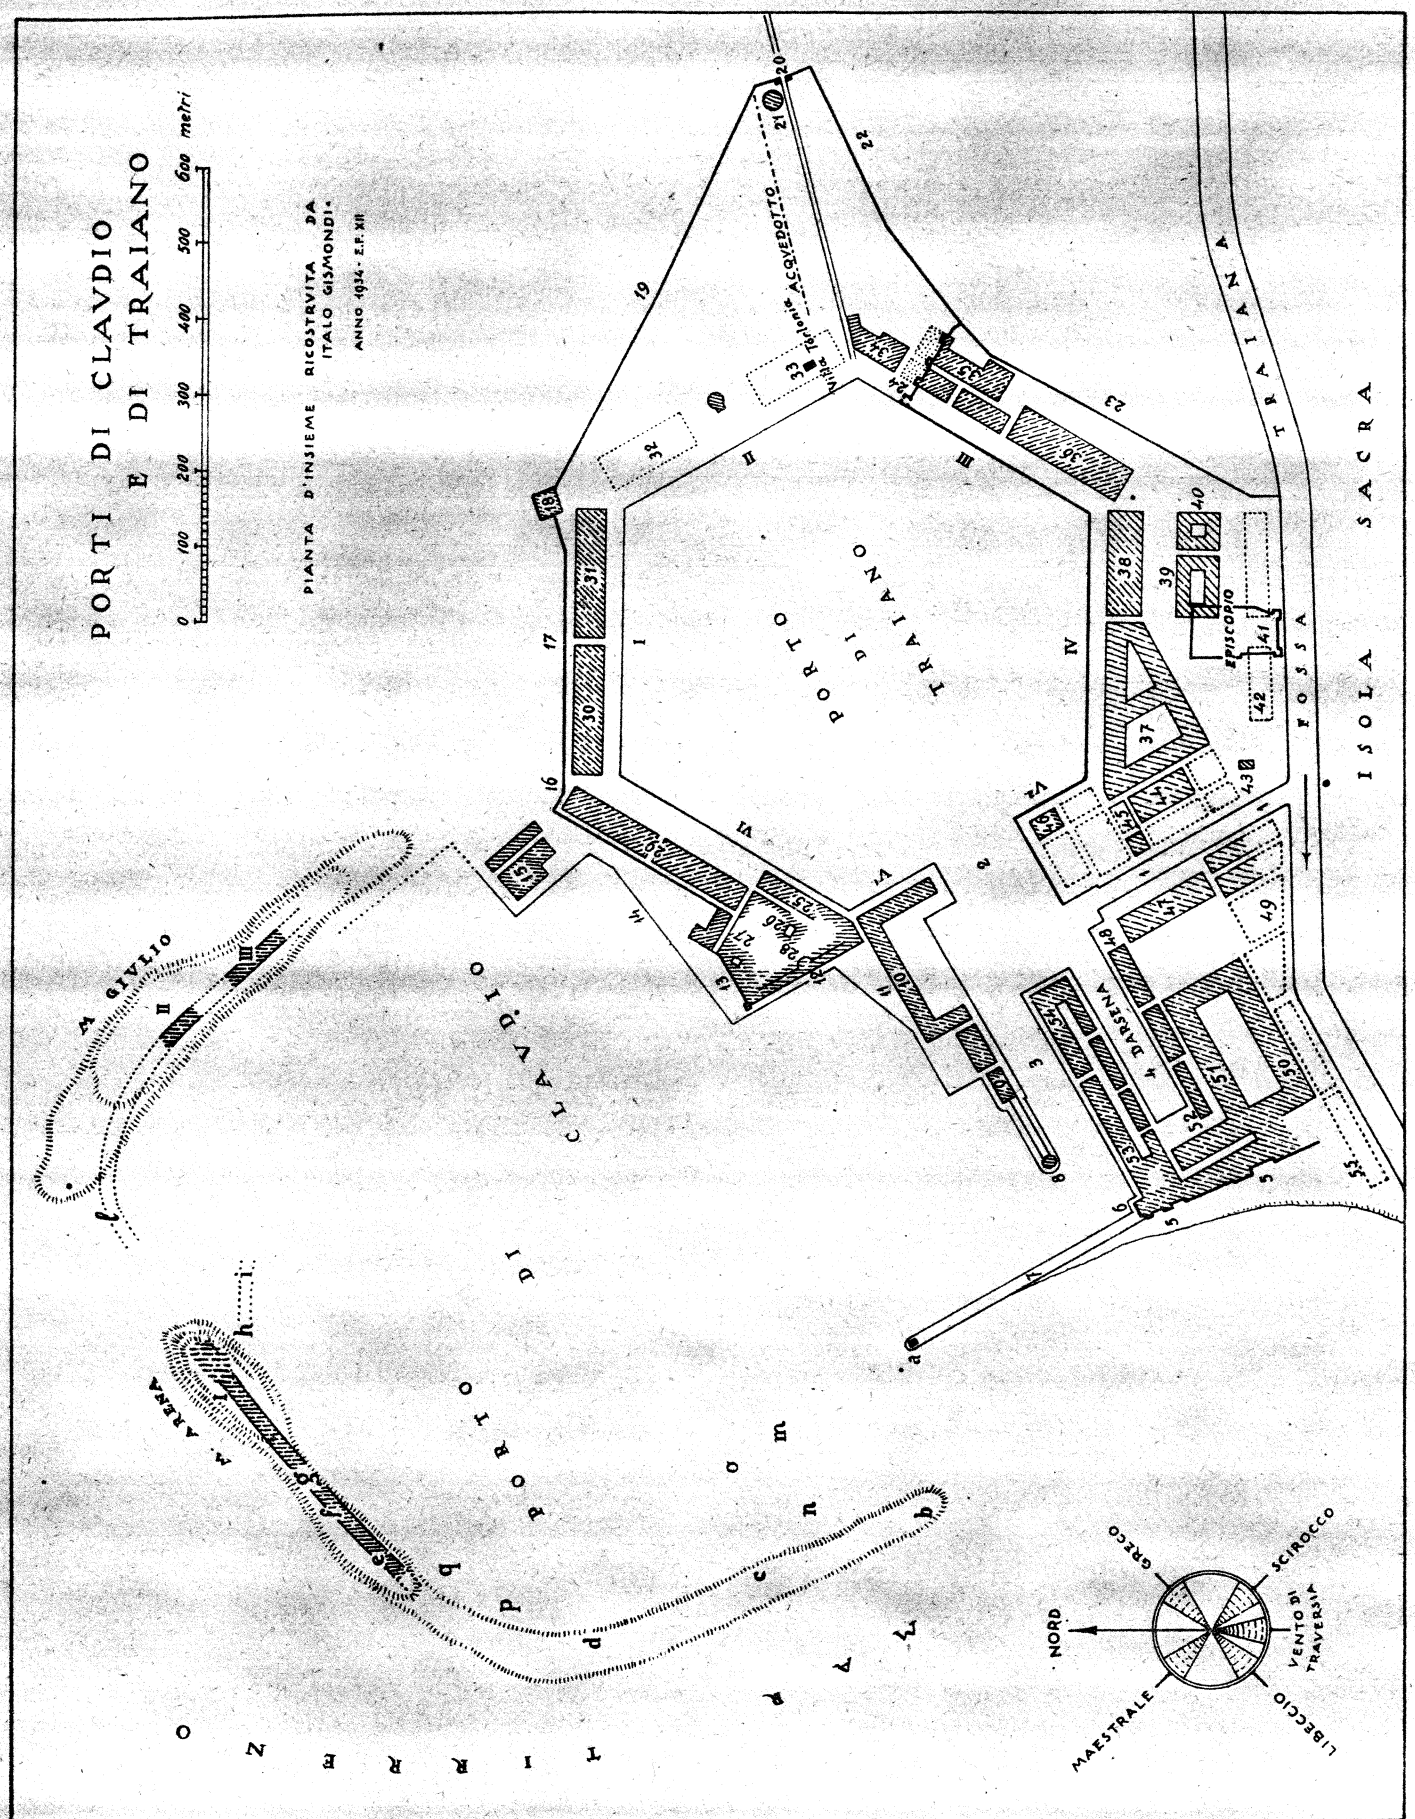

PIANTA SCHEMATICA DEI PORTI DI CLAUDIO E DI TRAIANO.